


Załącznik graficzny Nr 1
do uchwały Nr XXXVIII/670/13
Rady Miasta Olsztyna
z dnia 29 maja 2013r.

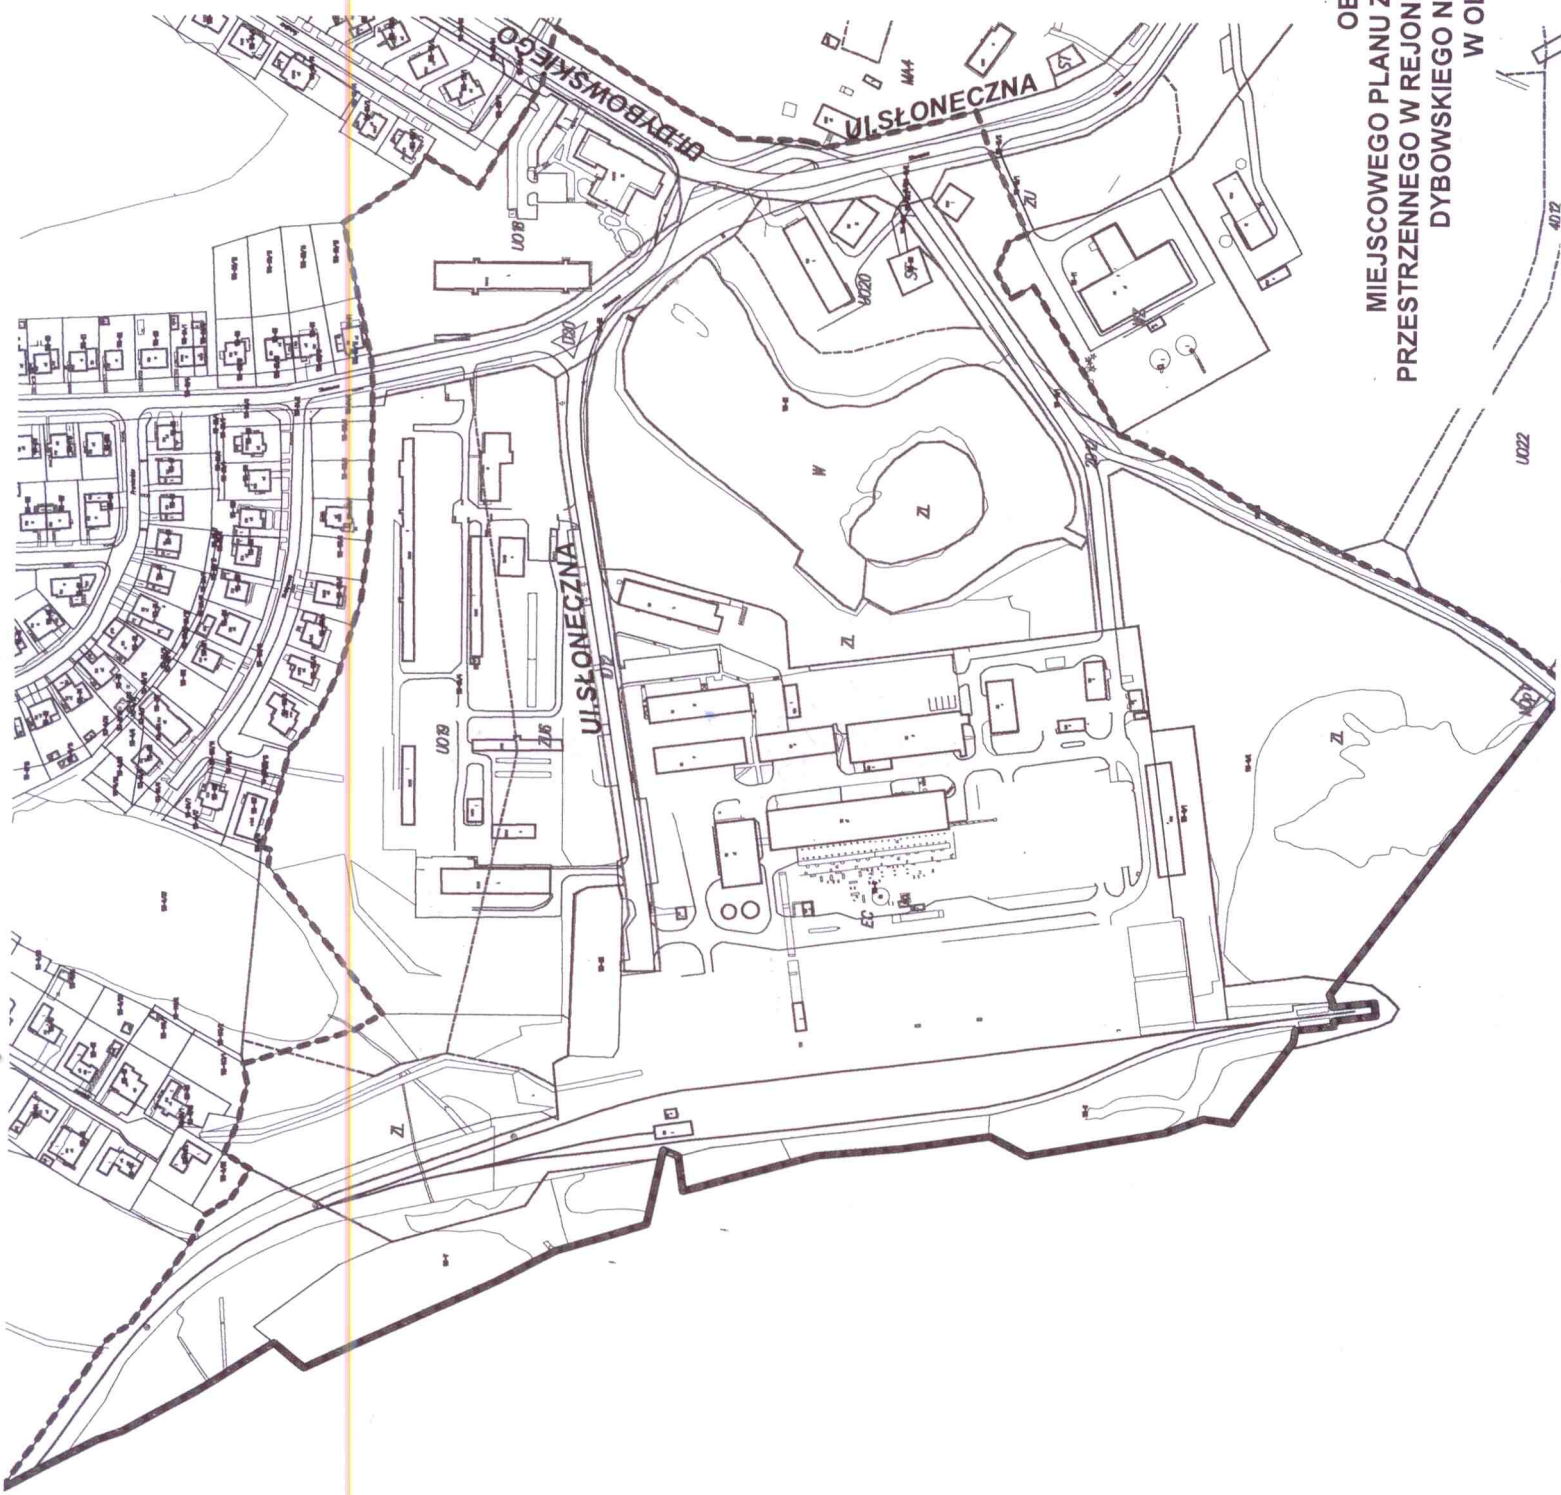

**OBSZAR OPRACOWANIA
MIEJSCOWEGO PLANU ZAGOSPODAROWANIA
PRZESTRZENNEGO W REJONIE ULIC SŁONECZNEJ I
DYBOWSKIEGO NA OSIEDLU KORTOWO
W OLSZTYNIE, skala 1:2500**



Znak: RM.6722.8.2013

Data: 10.06.2013r.

UZASADNIENIE

Zarząd MPEC Sp z o.o. w Olsztynie wystąpił z wnioskiem o umożliwienie rozbudowy i modernizacji istniejącej ciepłowni Kortowo. Wobec zmieniających się uwarunkowań prawnych, w szczególności dotyczących ograniczenia emisji szkodliwych substancji, preferencji kogeneracji energii cieplnej i elektrycznej, przy spodziewanym ograniczeniu podaży energii cieplnej z ciepłowni Michelin konieczne jest podjęcie działań mających na celu zabezpieczenie potrzeb energetycznych mieszkańców Olsztyna po 2017 roku.

według rozdziałnika

ZAWIADOMIENIE

Na podstawie art. 17 pkt 2 ustawy z dnia 27 marca 2003 r. o planowaniu i zagospodarowaniu przestrzennym (t.j. Dz. U. z 2012 poz. 647, 951, 1445, z 2013r. poz. 21, 405) zawiadamiam o podjęciu przez Radę Miasta Olsztyna Uchwały nr XXXVIII/670/13 z dnia 29 maja 2013 roku o przystąpieniu do sporządzenia „**Miejscowego planu zagospodarowania przestrzennego w rejonie ulic Słonecznej i Dybowskiego na Osiedlu Kortowo w Olsztynie**”.

Zainteresowani mogą składać wnioski do wyżej wymienionego planu miejscowego. Wnioski należy składać na piśmie do Wydziału Rozwoju Miasta, Urzędu Miasta Olsztyna, pl. Jana Pawła II 1, w terminie 21 dni od dostarczenia zawiadomienia.

Wniosek powinien zawierać nazwisko, imię, nazwę i adres wnioskodawcy, przedmiot wniosku oraz oznaczenie nieruchomości, której dotyczy.

W załączeniu:

- Uchwała Nr XXXVIII/670/13 Rady Miasta Olsztyna z dnia 29 maja 2013 roku;
- Załącznik graficzny do w/w Uchwały Rady Miasta.

ROZDZIELNIK organy wymienione w art. 17 pkt 2 ustawy o planowaniu i zagospodarowaniu przestrzennym:

1. Wojewoda Warmińsko - Mazurski,
Wydział Infrastruktury, Geodezji i Rolnictwa
10-575 Olsztyn, Al. Marszałka Józefa Piłsudskiego 7/9
2. Zarząd Województwa Warmińsko - Mazurskiego
10-652 Olsztyn, ul. Emilii Plater 1
3. Starostwo Powiatu Olsztyńskiego
10-516 Olsztyn, Pl. Bema 5
4. Warmiński - Mazurski Urząd Wojewódzki w Olsztynie
10-575 Olsztyn, Al. Marszałka Józefa Piłsudskiego 7/9
- Wydział Bezpieczeństwa i Zarządzania Kryzysowego
5. Wojewódzki Inspektor Ochrony Środowiska
10-117 Olsztyn, ul. 1Maja 13b
6. Regionalny Dyrektor Ochrony Środowiska w Olsztynie
10-437 Olsztyn, ul. Dworcowa 60
7. Geolog Wojewódzki
10-562 Olsztyn, ul. Emilii Plater 1
8. Wojewódzki Urząd Ochrony Zabytków
10-076 Olsztyn ul. Podwale 1
9. Wojewódzki Sztab Wojskowy
10-900 Olsztyn, ul. Jagiellońska 53
10. Warmińsko - Mazurski Oddział Strazy Granicznej
11-400 Kętrzyn, ul. Sikorskiego 78
11. Agencja Bezpieczeństwa Wewnętrzznego
10-524 Olsztyn, ul. Partyzantów 17
12. Państwowy Wojewódzki Inspektor Sanitarny
10-561 Olsztyn, ul. Żołnierska 16,
13. Komendant Miejskiej Państwowej Strazy Pożarnej
10-045 Olsztyn, ul. Niepodległości 16
14. Generalna Dyrekcja Dróg Krajowych i Autostrad, Oddział w Olsztynie
10-083 Olsztyn, ul. Warszawska 89,
15. Miejski Zarząd Dróg i Mostów
10-015 Olsztyn, ul. Szrajbera 9/10,
16. Regionalny Zarząd Gospodarki Wodnej
10-510 Olsztyn, ul. Kopernika 13
17. Urząd Gminy Stawiguda,
11-034 Stawiguda, ul. Olsztyńska 10

Wykaz organów, instytucji i jednostek pomocniczych mogących wnieść istotne dla planu wnioski:

1. ENERGA - OPERATOR S.A.
10-950 Olsztyn, ul. Tuwima 6
2. Pomorska Spółka Gazownictwa sp. z o.o.
Oddział Zakład Gazowniczy w Olsztynie
10-409 Olsztyn, ul. Lubelska 42A
3. Miejskie Przedsiębiorstwo Energetyki Cieplnej
10-710 Olsztyn, ul. Słoneczna 46
4. Przedsiębiorstwo Wodociągów i Kanalizacji
10-218 Olsztyn, ul. Oficerska 16a
5. Telekomunikacja Polska S.A.
10-900 Olsztyn, Al. Marsz. J. Piłsudskiego 63/A
6. Komenda Wojewódzka Policji w Olsztynie
10-521 Olsztyn, ul. Partyzantów 6/8
Rada Osiedla Kortowo
Pani Jolanta From Przewodnicząca Rady Osiedla
Olsztyn 10-708 ul. Promienista 28

UCHWAŁA Nr XXXVIII/670/13
RADY MIASTA OLSZTYNA

z dnia 29 maja 2013 r.

w sprawie przystąpienia do sporządzenia „Miejscowego planu zagospodarowania przestrzennego w rejonie ulic Słonecznej i Dybowskiego na Osiedlu Kortowo w Olsztynie”

Na podstawie art. 14 ust. 1 i 2 ustawy z dnia 27 marca 2003r. o planowaniu i zagospodarowaniu przestrzennym, (t.j. Dz.U. z 2012r. poz. 647, poz. 951,1445, z 2013r. poz. 21, 405) na wniosek Prezydenta Olsztyna, Rada Miasta Olsztyna uchwała, co następuje:

- § 1. 1. Przystępuje się do sporządzenia „Miejscowego planu zagospodarowania przestrzennego w rejonie ulic Słonecznej i Dybowskiego na Osiedlu Kortowo w Olsztynie”.
2. Obszar opracowania ograniczony jest od zachodu granicą Miasta, od północy granicą obszaru zabudowy jednorodzinnej osiedla Słoneczny Stok oraz od południowego wschodu pasem drogowym ulic Słonecznej, Dybowskiego oraz istniejącej drogi gminnej i granicą terenu stacji uzdatniania wody Kortowo-Stary Dwór.
3. Przebieg granicy opracowania przedstawiony jest na załączniku graficznym do niniejszej uchwały.

§ 2. Wykonanie uchwały powierza się Prezydentowi Olsztyna.

§ 3. Uchwała wchodzi w życie z dniem podjęcia.

WICEPRZEWODNICZĄCA RADY

Halina Ciunel